III/3436 STAN, MOST EV. C. 3436-3, DIO-UPLNA UZAVIRKA
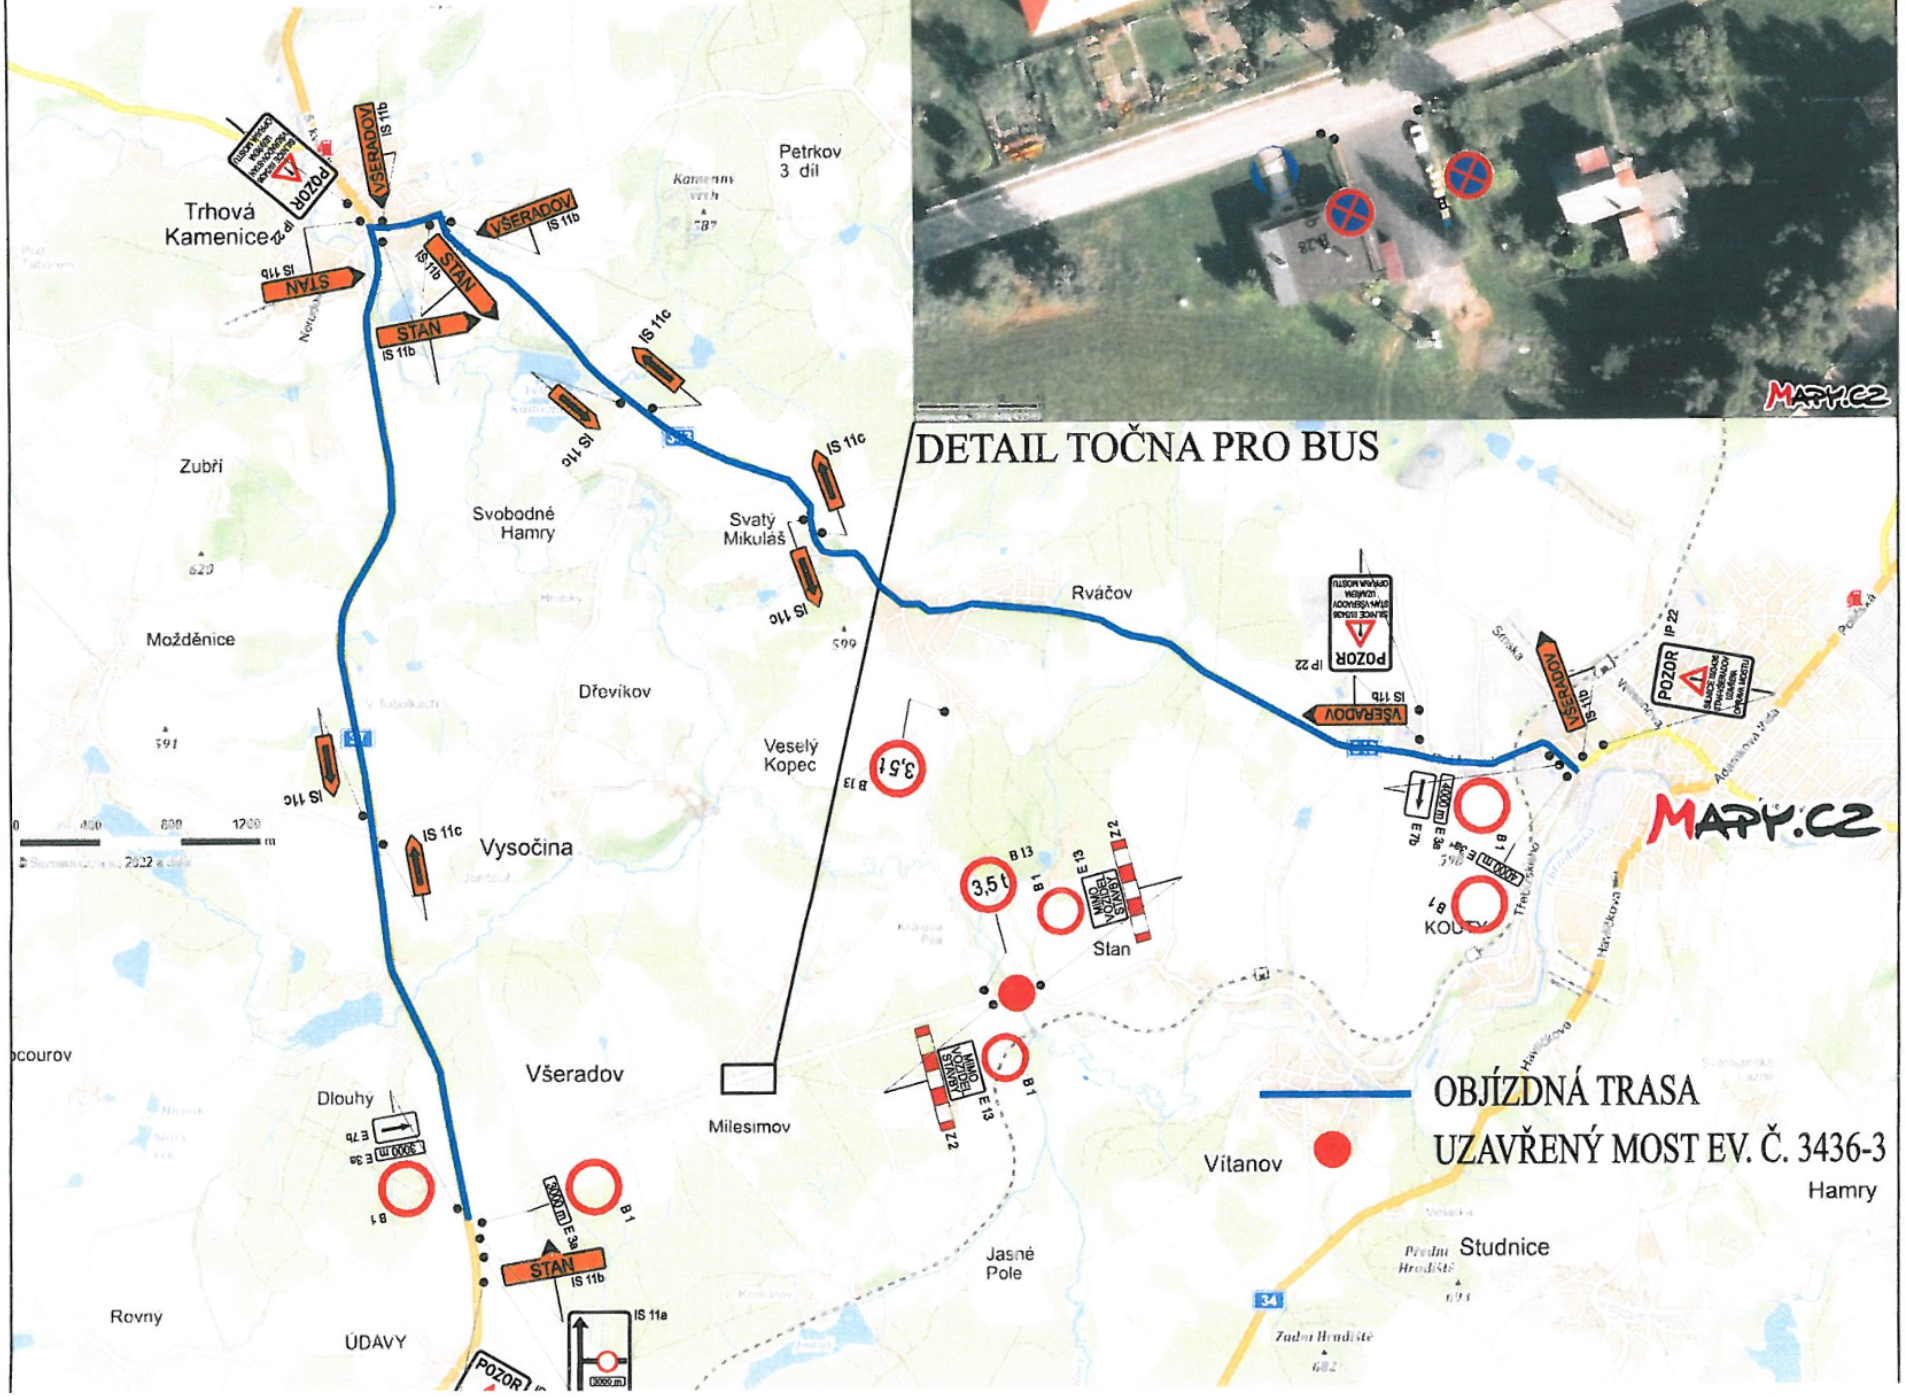
TERMÍN UZAVÍRKY: 10.10.2022-6.11.2022